


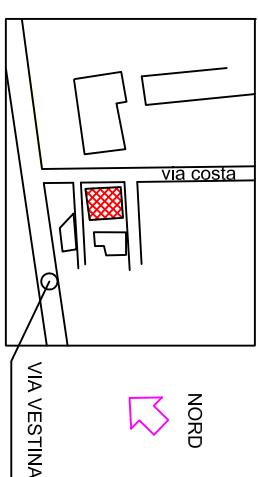

AREA RACCOLTA



INTERFERENZA



LEGENDA SIMBOLI

Simbolo

Descrizione

ATTACCO AUTOPOMPA W.F.

Quadro elettrico piano secondo ALA B

Estintore a polvere o CO2

VIA DI FUGA ORIZZONTALE


VIA DI FUGA VERSO IL BASSO

USCITA DI SICUREZZA

Idriante UNI 45

Mq.34

Mq.34/1,8= 19 alunni

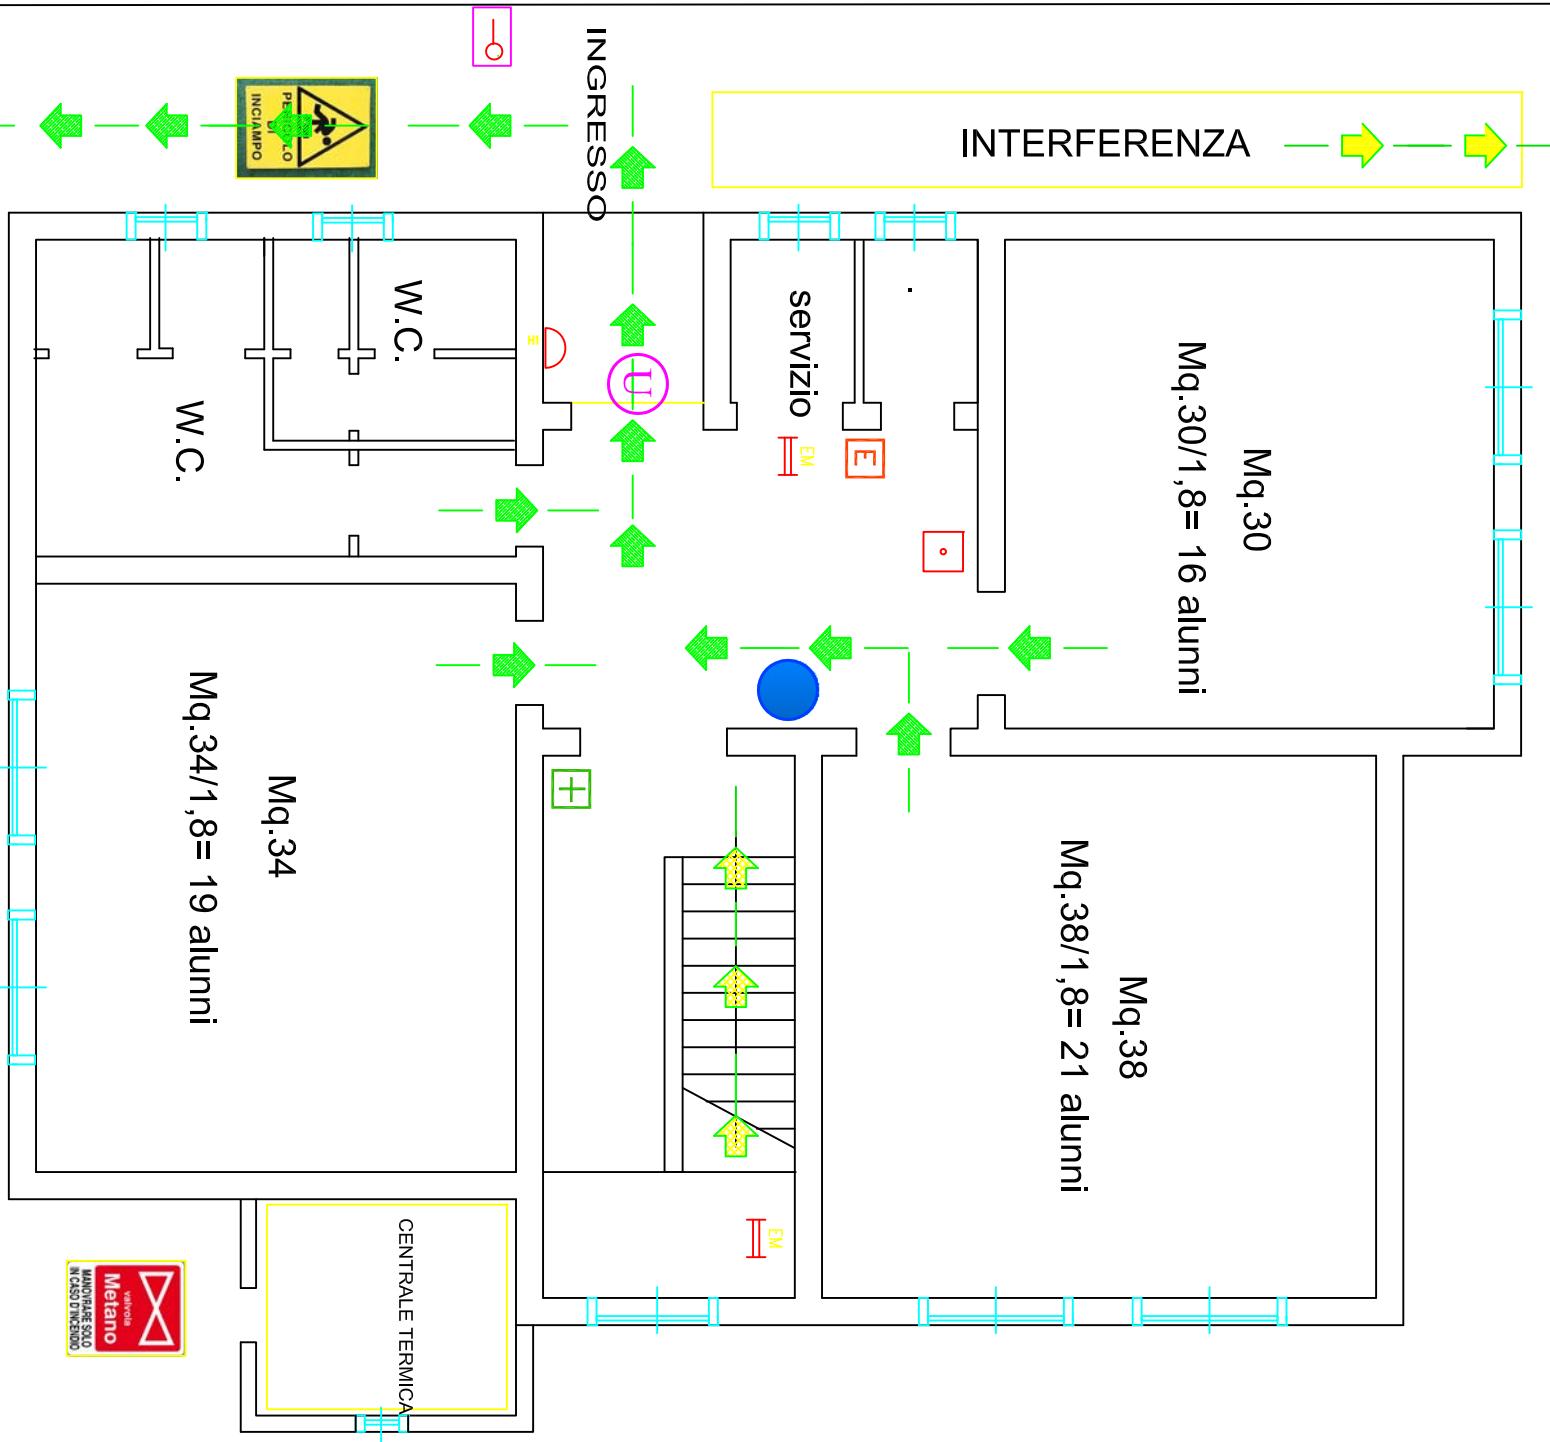

NORME GENERALI DI COMPORTAMENTO IN CASO DI EMERGENZA

- MANTENERE LA CALMA E, PER QUANTO POSSIBILE, NON FARSI PRENDERE DAL PANICO;
- RISPETTARE LE DISPOSIZIONI IMPARTITE DAGLI ADDETTI;
- ATTENERSI ALLE PROCEDURE QUI SOTTOELENcate;
- NON RIFRENDERE ASSOLUTAMENTE L' ATTIVITA' LAVORATIVA SENZA AUTORIZZAZIONE.

INCENDIO

- ALLONTANARSI AL PIU' PRESTO DALLA ZONA DELL'INCENDIO;
- NON USARE ASCENSORI;
- AVVISTARE SEMPRE LA PORTINERIA SE NON VI E' GIA' ALLARME IN ATTO;
- IN CASO DI FUMO CAMMINARE CARPONI, VICINO AL PAVIMENTO, CON UN FAZZOLETTO BAGNATO SULLA BOCCA E SUL NASO;
- INTERVENIRE SOLO SE POSSIBILE E SENZA CORRERE ALCUN RISCHIO PER LA PROPRIA INCOLUMITA';
- SEGUIRE LE INDICAZIONI DEGLI ADDETTI ALL'EMERGENZA (FASCIA GIACCA VERDE E GIALLA) E DEGLI OPERATORI ESTERNI E EVENTUALI (VIGILI DEL FUOCO, POLIZIA, ECC.)
- SPOSTARSI LUNGO I MURI SE LA VISIBILITA' E' SCARSA;
- NON SALIRE MAI PIU' IN ALTO;
- IN CASO DI FUOCO ALL'ESTERNO DEL LOCALE IN CUI CI SI TROVA: CHIUDERSI DENTRO, SIGILLARE OGNI FESSURA PER EVITARE L'INGRESSO DI FUMO ED AVVISARE E SEGNALARE LA PROPRIA PRESENZA
- IN CASO DI PERSONA I CUI ABITI PRENDONO FUOCO: EVITARE CHE CORRA, STENDERLA A TERRA E SOFFOCARE LE FIAMME AVVOLGENDOLA CON COPERTA O ALTRI INDUMENTI NON SINTETICI.

BLACK-OUT

- MUOVERSI LENTAMENTE, NON CORRERE ONDE EVITARE CADUTE;
- SEGUIRE LE LUCI D'EMERGENZA E PORTARSI VERSO LE ZONE DI RACCOLTA;
- ATTENDERE ALLE ISTRUZIONI DEGLI ADDETTI ALL'EMERGENZA.

EMERGENZA PER INCENDIO/INFORTUNIO

- AVVITARE SEMPRE LE PORTINERIE DELL'ACCADUTO;
- AVVISARE GLI ADDETTI PRONTO SOCCORSO DELL'EDIFICIO SE I DANNI ALLA/E PERSONA/E APPALONNO LIMITATI;
- SE ENTRO POCHE MINUTI DALLA CHIAMATA NON INTERVENE NESSUNO CHIAMARE IL PRONTO INTERVENTO ESTERNO (118);
- SE POSSIBILE ASSISTERE LA/E PERSONA/E FINO ALL'ARRIVO DEI SOCCORSI E/O DELL'ADDETTO AL PRONTO SOCCORSO;
- COLLABORARE CON GLI EVENTUALI OPERATORI ESTERNI DI PRONTO SOCCORSO.

EMERGENZA DI SICUREZZA INTERNA

- SE SI NOTA LA PRESENZA DI QUALCOSA (BORSE, OGGETTI, ECC.) DI STRANO, ABBANDONATO E PARTICOLARMENTE ANOMALO, RISPETTO ALLA SITUAZIONE ABITUALE SEGNALARLE ALLE PORTINERIE IL FATTO;
- NEL CASO DI SITUAZIONE DI PERICOLO PER MINACCE O PRESENZA DI PERSONA ARMATA E NON SOTTO CONTROLLO NON LASCIARE IL PROPRIO LUOGO DI LAVORO E NON ANDARE A CURIOSARE NELLE ZONE INTERESSATE;
- SE SI MINACCIA MANTENERE IL CONTROLLO E NON INTERVENIRE DIRETTAMENTE NEI CONFRONTI DELLA PERSONA CHE MINACCIA;
- ATTENERSI ALLE DISPOSIZIONI IMPARTITE DA POLIZIA, CARABINIERE, OPERATORI INTERNI (BANDA GIALLA-VERDE)

I.C. " RODARI " Via Costa - Montesilvano (PE)
LAYOUT ANTINCENDIO PIANO terra
ELABORATI GRAFICI
il RESPONSABILE PREVENZIONE E PROTEZIONE
Prof. PIETRO CARLETTI MOB. 3392390052

il Dirigente Scolastico
Prof.ssa CARLA ZAZZARA
Data _____



Mq.30
Mq.30/1,8= 16 alunni

Mq.38
Mq.38/1,8= 21 alunni

Mq.30

Mq.30/1,8= 16 alunni

Mq.38

Mq.38/1,8= 21 alunni

Mq.30

Mq.30/1,8= 16 alunni

M